
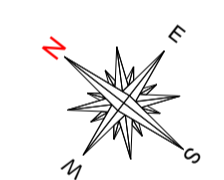


Légende des symboles et traits

⬤	Poteau électrique
□	Chambre de visite
▨	Avaloir
○	Bouche à clé
◻	Bouche à incendie
•	Borne existante
•	Borne à planter
—	Limite de propriété
---	Limites de division des lots
▭	Limite du domaine public longeant le lotissement
▨	Emprises communales
▨	Superficie publique à acquérir par les lotisseurs
—	Limite de nouvelle voirie et nouveaux aménagements
▨	Nouvelle voirie à créer

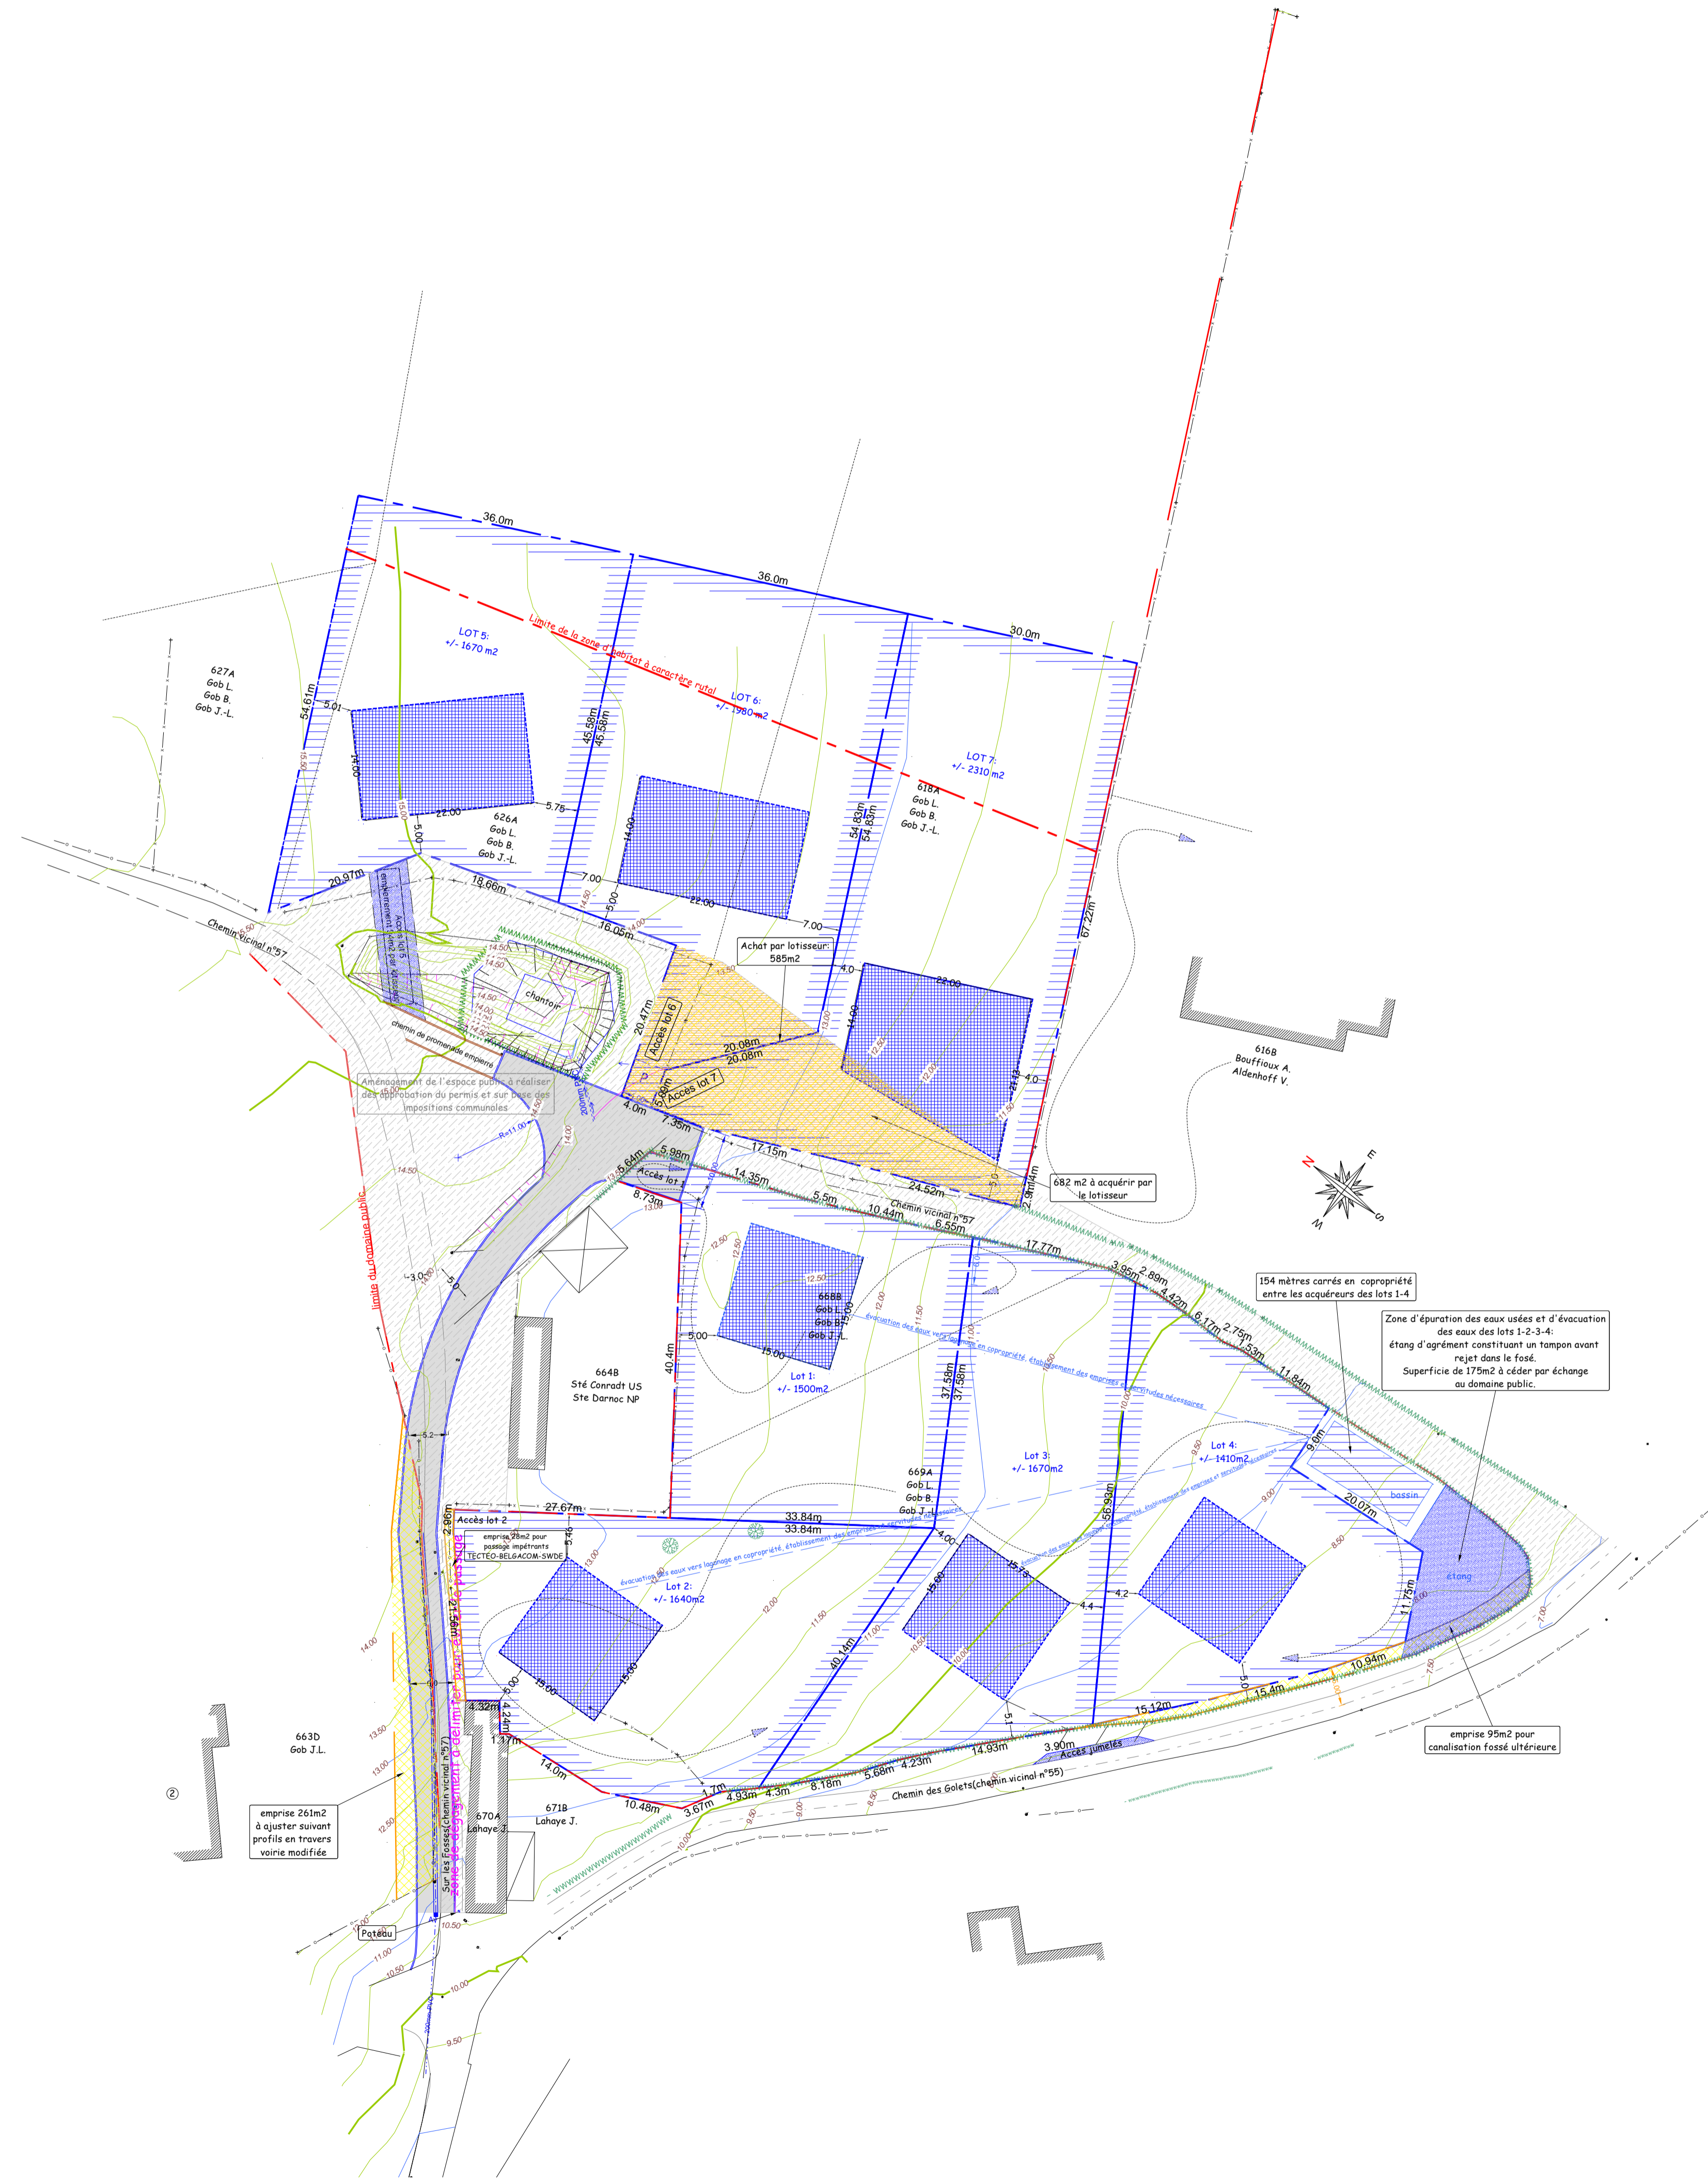

emprise 261m² à ajuster suivant profils en travers voirie modifiée

emprise 95m² pour canalisation fossé ultérieure

Zone d'épuration des eaux usées et d'évacuation des eaux des lots 1-2-3-4: étang d'agrément constituant un tampon avant rejet dans le fossé. Superficie de 175m² à céder par échange au domaine public.

154 mètres carrés en copropriété entre les acquéreurs des lots 1-4

Achat par lotisseur 585m²

682 m² à acquérir par le lotisseur

Agrandissement de l'espace public à réaliser en application du permis et sur base des propositions communales.

663D Gob J.L.

670A Lahaye J.

6718 Lahoye J.

664B Ste Conradt US Ste Darnoc NP

6688 Gob L Gob B Gob J-L

669A Gob L Gob B Gob J-L

6168 Bouffroux A Aldenhoff V.

627A Gob L Gob B Gob J-L

626A Gob L Gob B Gob J-L

618A Gob L Gob B Gob J-L

Lot 1 +/- 1500m²

Lot 2 +/- 1440m²

Lot 3 +/- 1670m²

Lot 4 +/- 1410m²

LOT 5 +/- 1670 m²

LOT 6 +/- 1960 m²

LOT 7 +/- 2310 m²

663D Gob J.L.

670A Lahaye J.

6718 Lahoye J.

664B Ste Conradt US Ste Darnoc NP

6688 Gob L Gob B Gob J-L

669A Gob L Gob B Gob J-L

6168 Bouffroux A Aldenhoff V.

627A Gob L Gob B Gob J-L

626A Gob L Gob B Gob J-L

618A Gob L Gob B Gob J-L

Lot 1 +/- 1500m²

Lot 2 +/- 1440m²

Lot 3 +/- 1670m²

Lot 4 +/- 1410m²

LOT 5 +/- 1670 m²

LOT 6 +/- 1960 m²

LOT 7 +/- 2310 m²